


Todos los planos son ilustrativos y quedan a expensas de posibles modificaciones de carácter técnico, comercial, normativo y/o de cualquier otra tipología, no siendo en ningún caso contractuales. Las superficies reflejadas son estimadas, siendo las definitivas las resultantes de la ejecución de la obra.

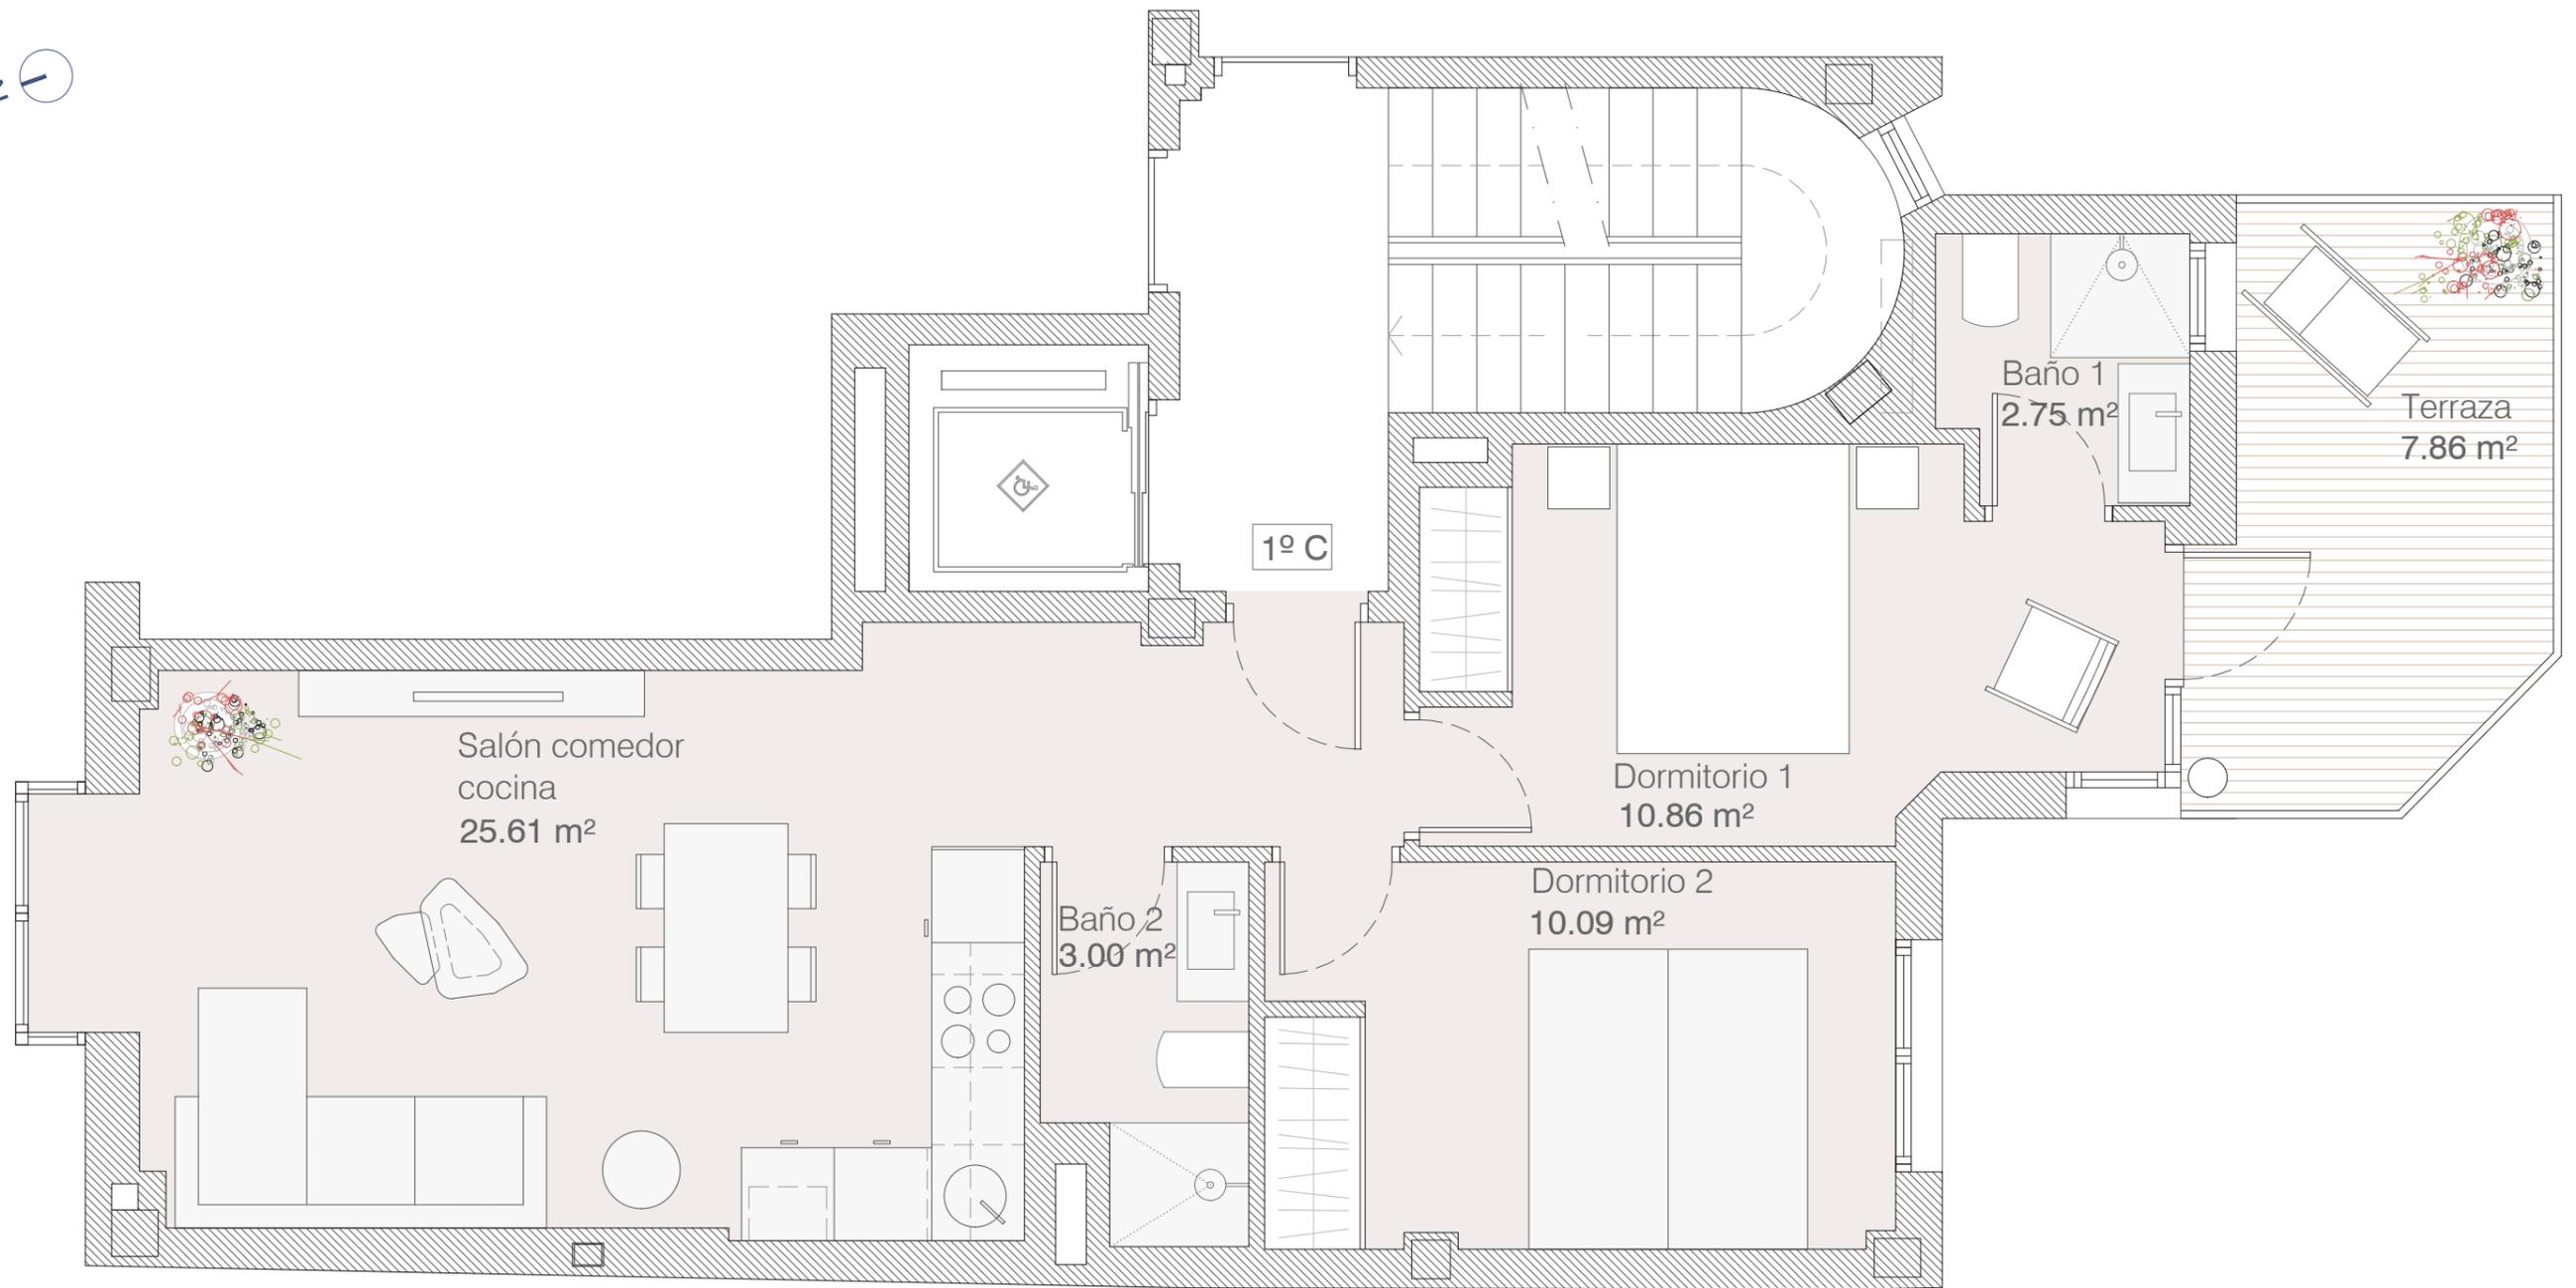

ALMA

Grupo Inmobiliario

**EDIFICIO DE 8 VIVIENDAS
Y 8 PLAZAS DE GARAJE**


C/ Gonzalo Herrero 29. 28039 Madrid

PLANTA PRIMERA 1º C

Superficie construida propia 63.45m²

Sup. construida terraza 7.86m²

Sup. construida + zonas comunes 96.65m²

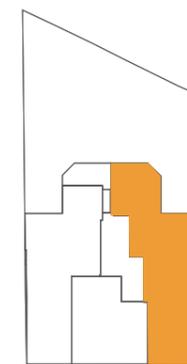

C/ Gonzalo Herrero

